

工事のお知らせ

(駐車場整備工事)


平素より公共工事に対して格別のご理解とご協力を頂き、厚く御礼申し上げます。

この度、姫路市東市民センター南側（スポーツ球技場北）の駐車場を増設する工事を下記のとおり行うこととなりました。

つきましては、工事期間中に駐車場の利用規制や歩道の通行規制、工事車両の運行、騒音などで何かとご不便・ご迷惑をお掛けいたしますが、施工には十分注意を払い安全を最優先に工事を進めてまいりますので、何卒、ご理解・ご協力のほど宜しくお願い申し上げます。

記


1. 工事名 : 姫路市東市民センター駐車場舗装工事
2. 工事場所 : 姫路市花田町加納原田888番地1 (下図参照)
3. 工事期間 : 令和2年11月2日 から 令和2年12月下旬 まで (予定) ※雨天時順延
※祝祭日・日曜日は、原則作業を行いません。
※工事の進捗状況等により、上記以外に工事を行う場合もあります。
4. 作業時間 : 昼間工事 8:30～17:00 (準備及び後片付け作業を含みます)
※当日の作業内容や不測の事態により、作業時間を変更する場合があります。
5. 注意事項
 - ☞ 工事期間中、市民センターのエントランス等への車両の乗り付けはご遠慮ください。
 - ☞ 荷物の搬入等は市民センター北側のルートからお願い致します。
 - ☞ 工事エリアは、入り口及び周囲(歩道等)をカラーコーン等で囲います。
 - ☞ 危険ですので、工事エリア内に立ち入らないようお願い致します。
 - ☞ 工事エリアの近くを通行の際は、十分にご注意いただきますようお願い致します。
 - ☞ 児童センターをご利用のお客様は市民センター西側の駐車場をご利用ください。
6. 発注者 : 姫路市 都市局 公共建築部 営繕課 ☎:079-221-2643
7. 受注者 : 株式会社 濱中技建 (担当者:牛野 一夫) ☎:079-253-3316

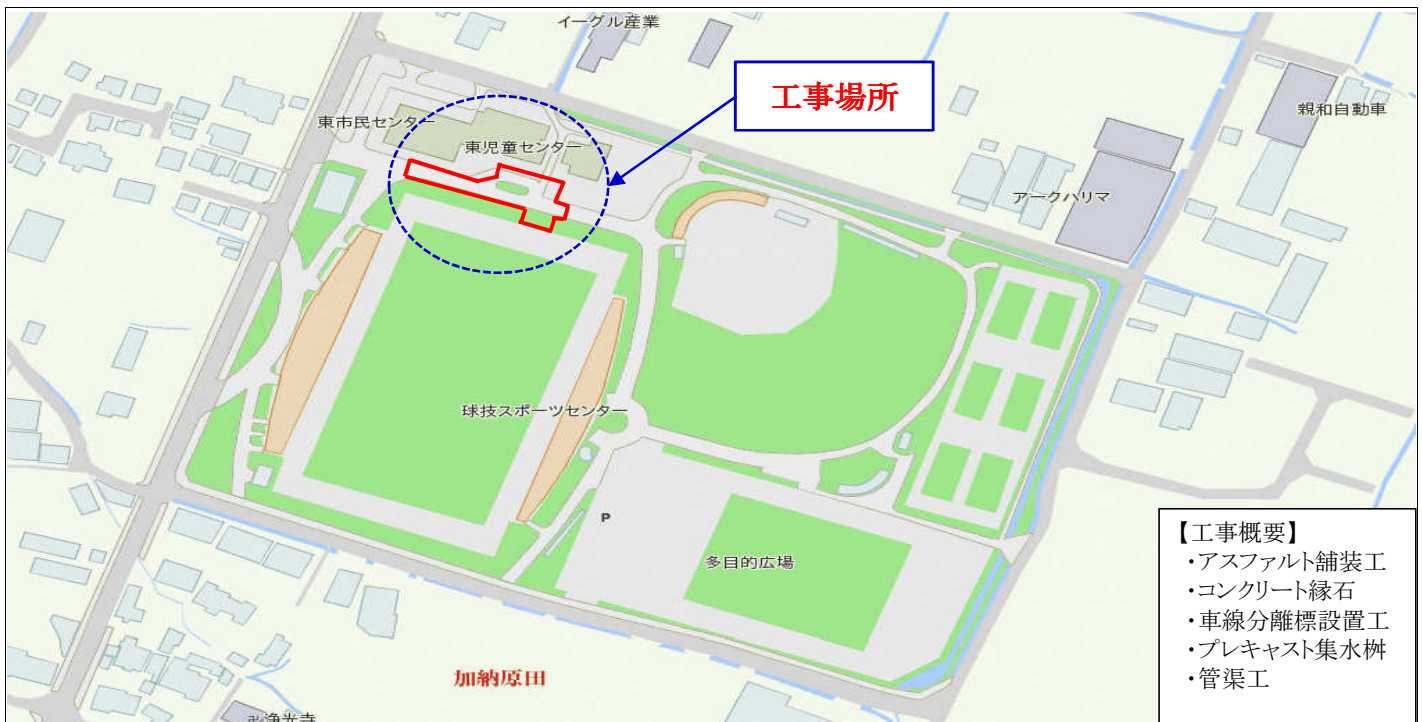

次頁以降に、仮設計画図及び歩行者動線図を示しています。


■ 仮設計画図①

構造物施工時: 11月上旬~12月上旬頃 【※工事の進捗状況等で変更の可能性があります】

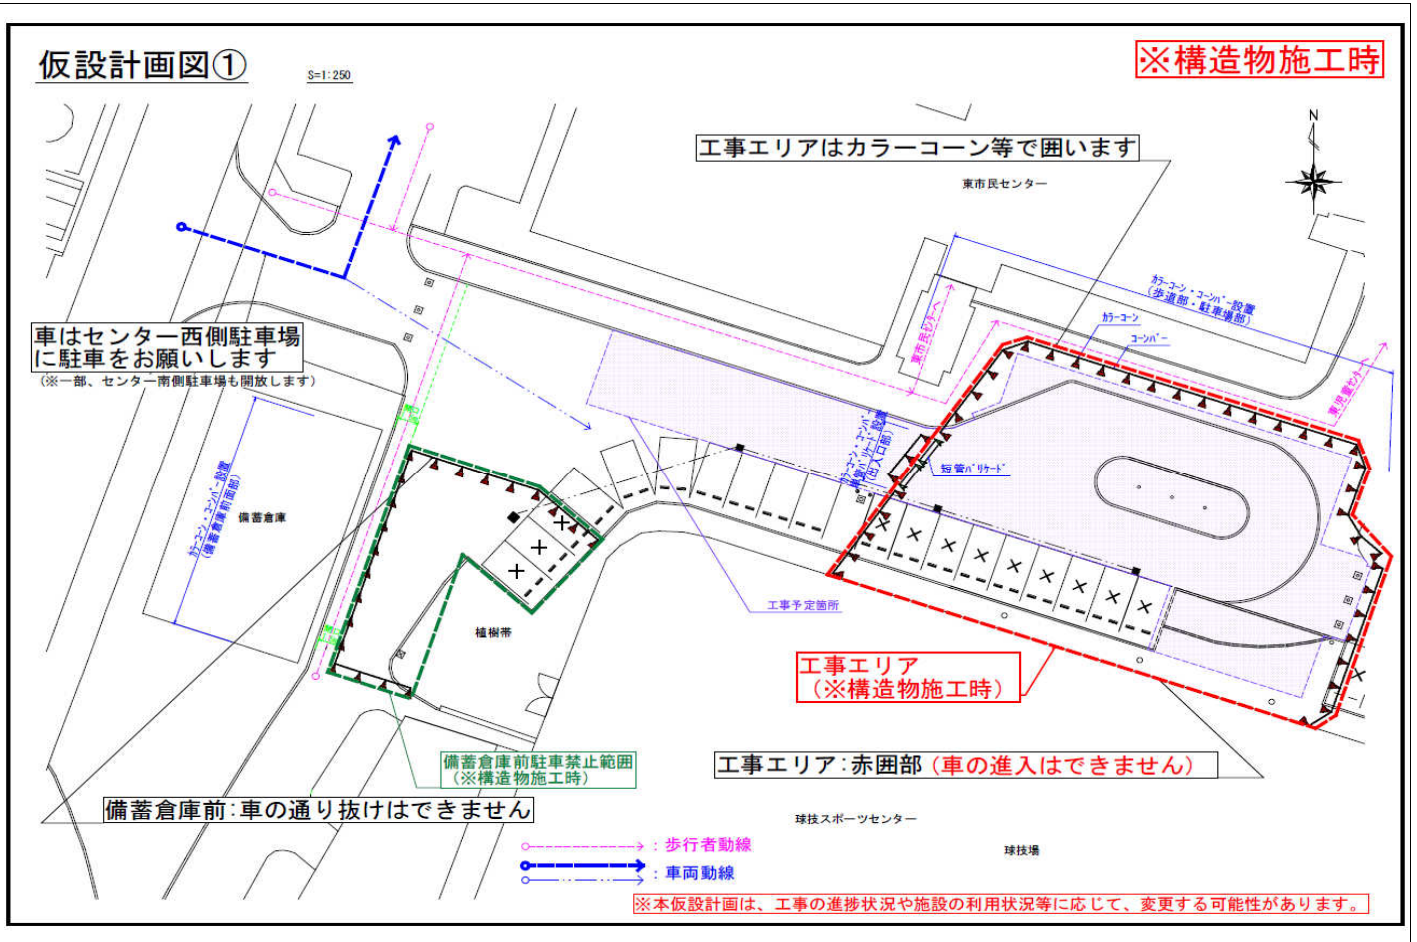


■ 仮設計画図②

舗装施工時: 12月上旬~12月下旬頃 【※工事の進捗状況等で変更の可能性があります】

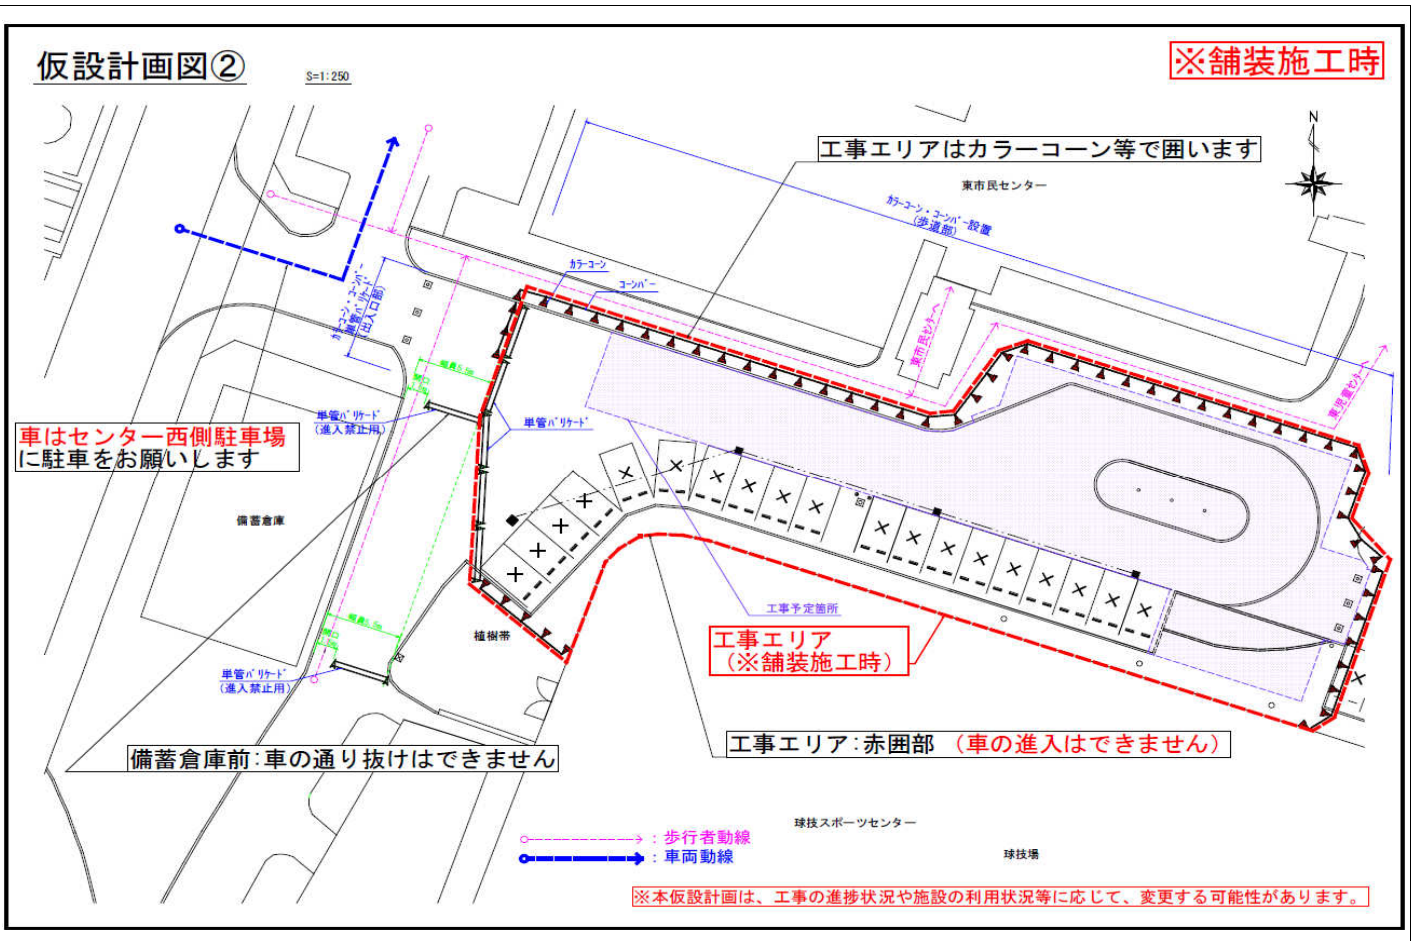

■ 歩行者動線図

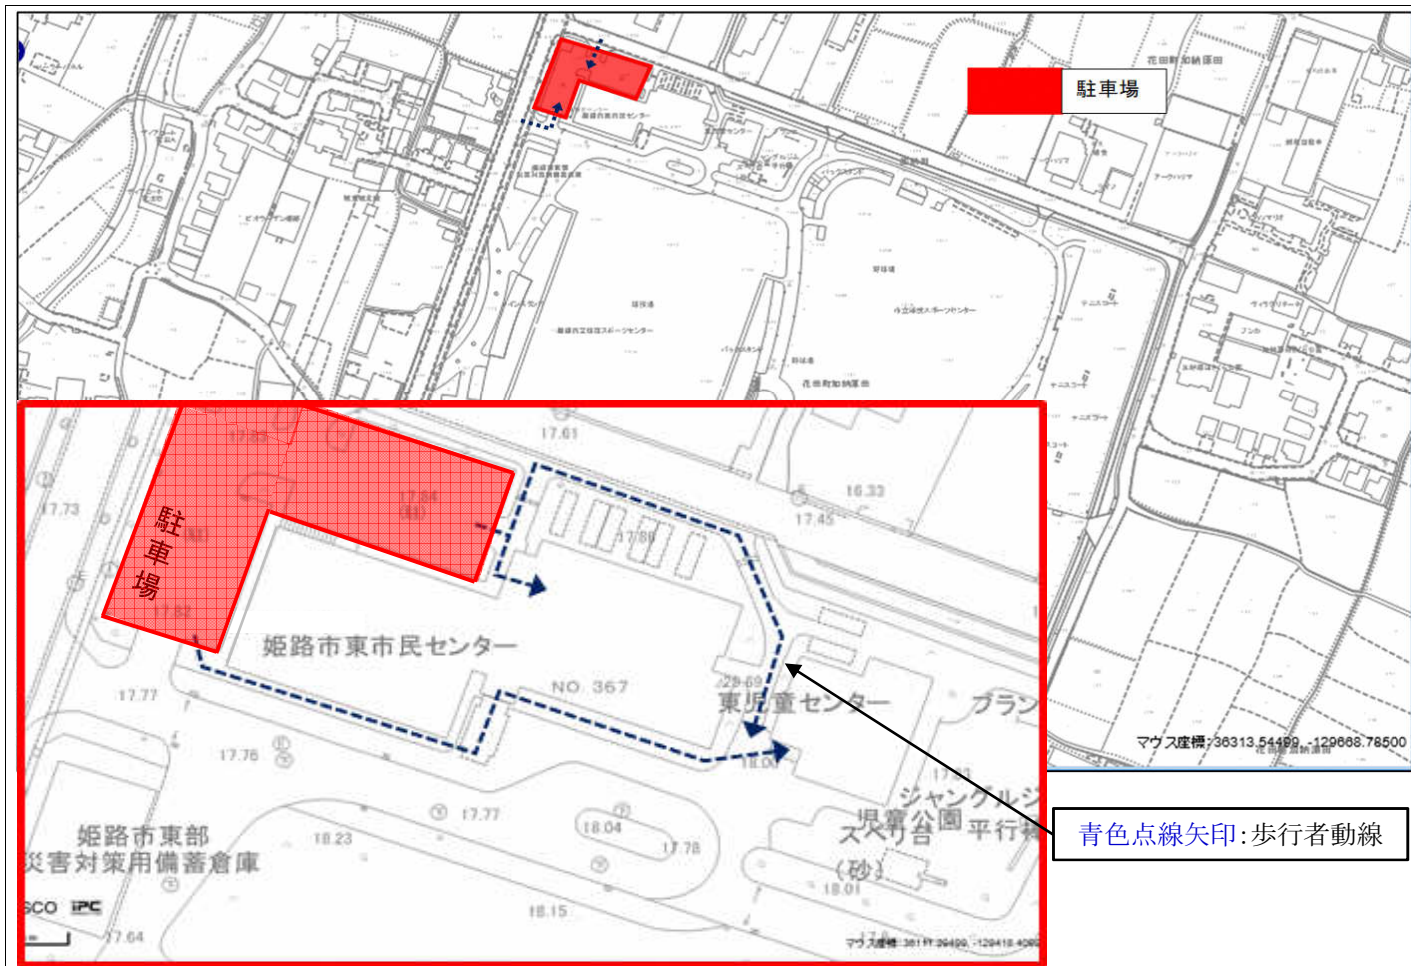

皆様には、何かとご不便、ご迷惑をお掛けすることと存じますが、ご協力を頂きますようお願い致します。